


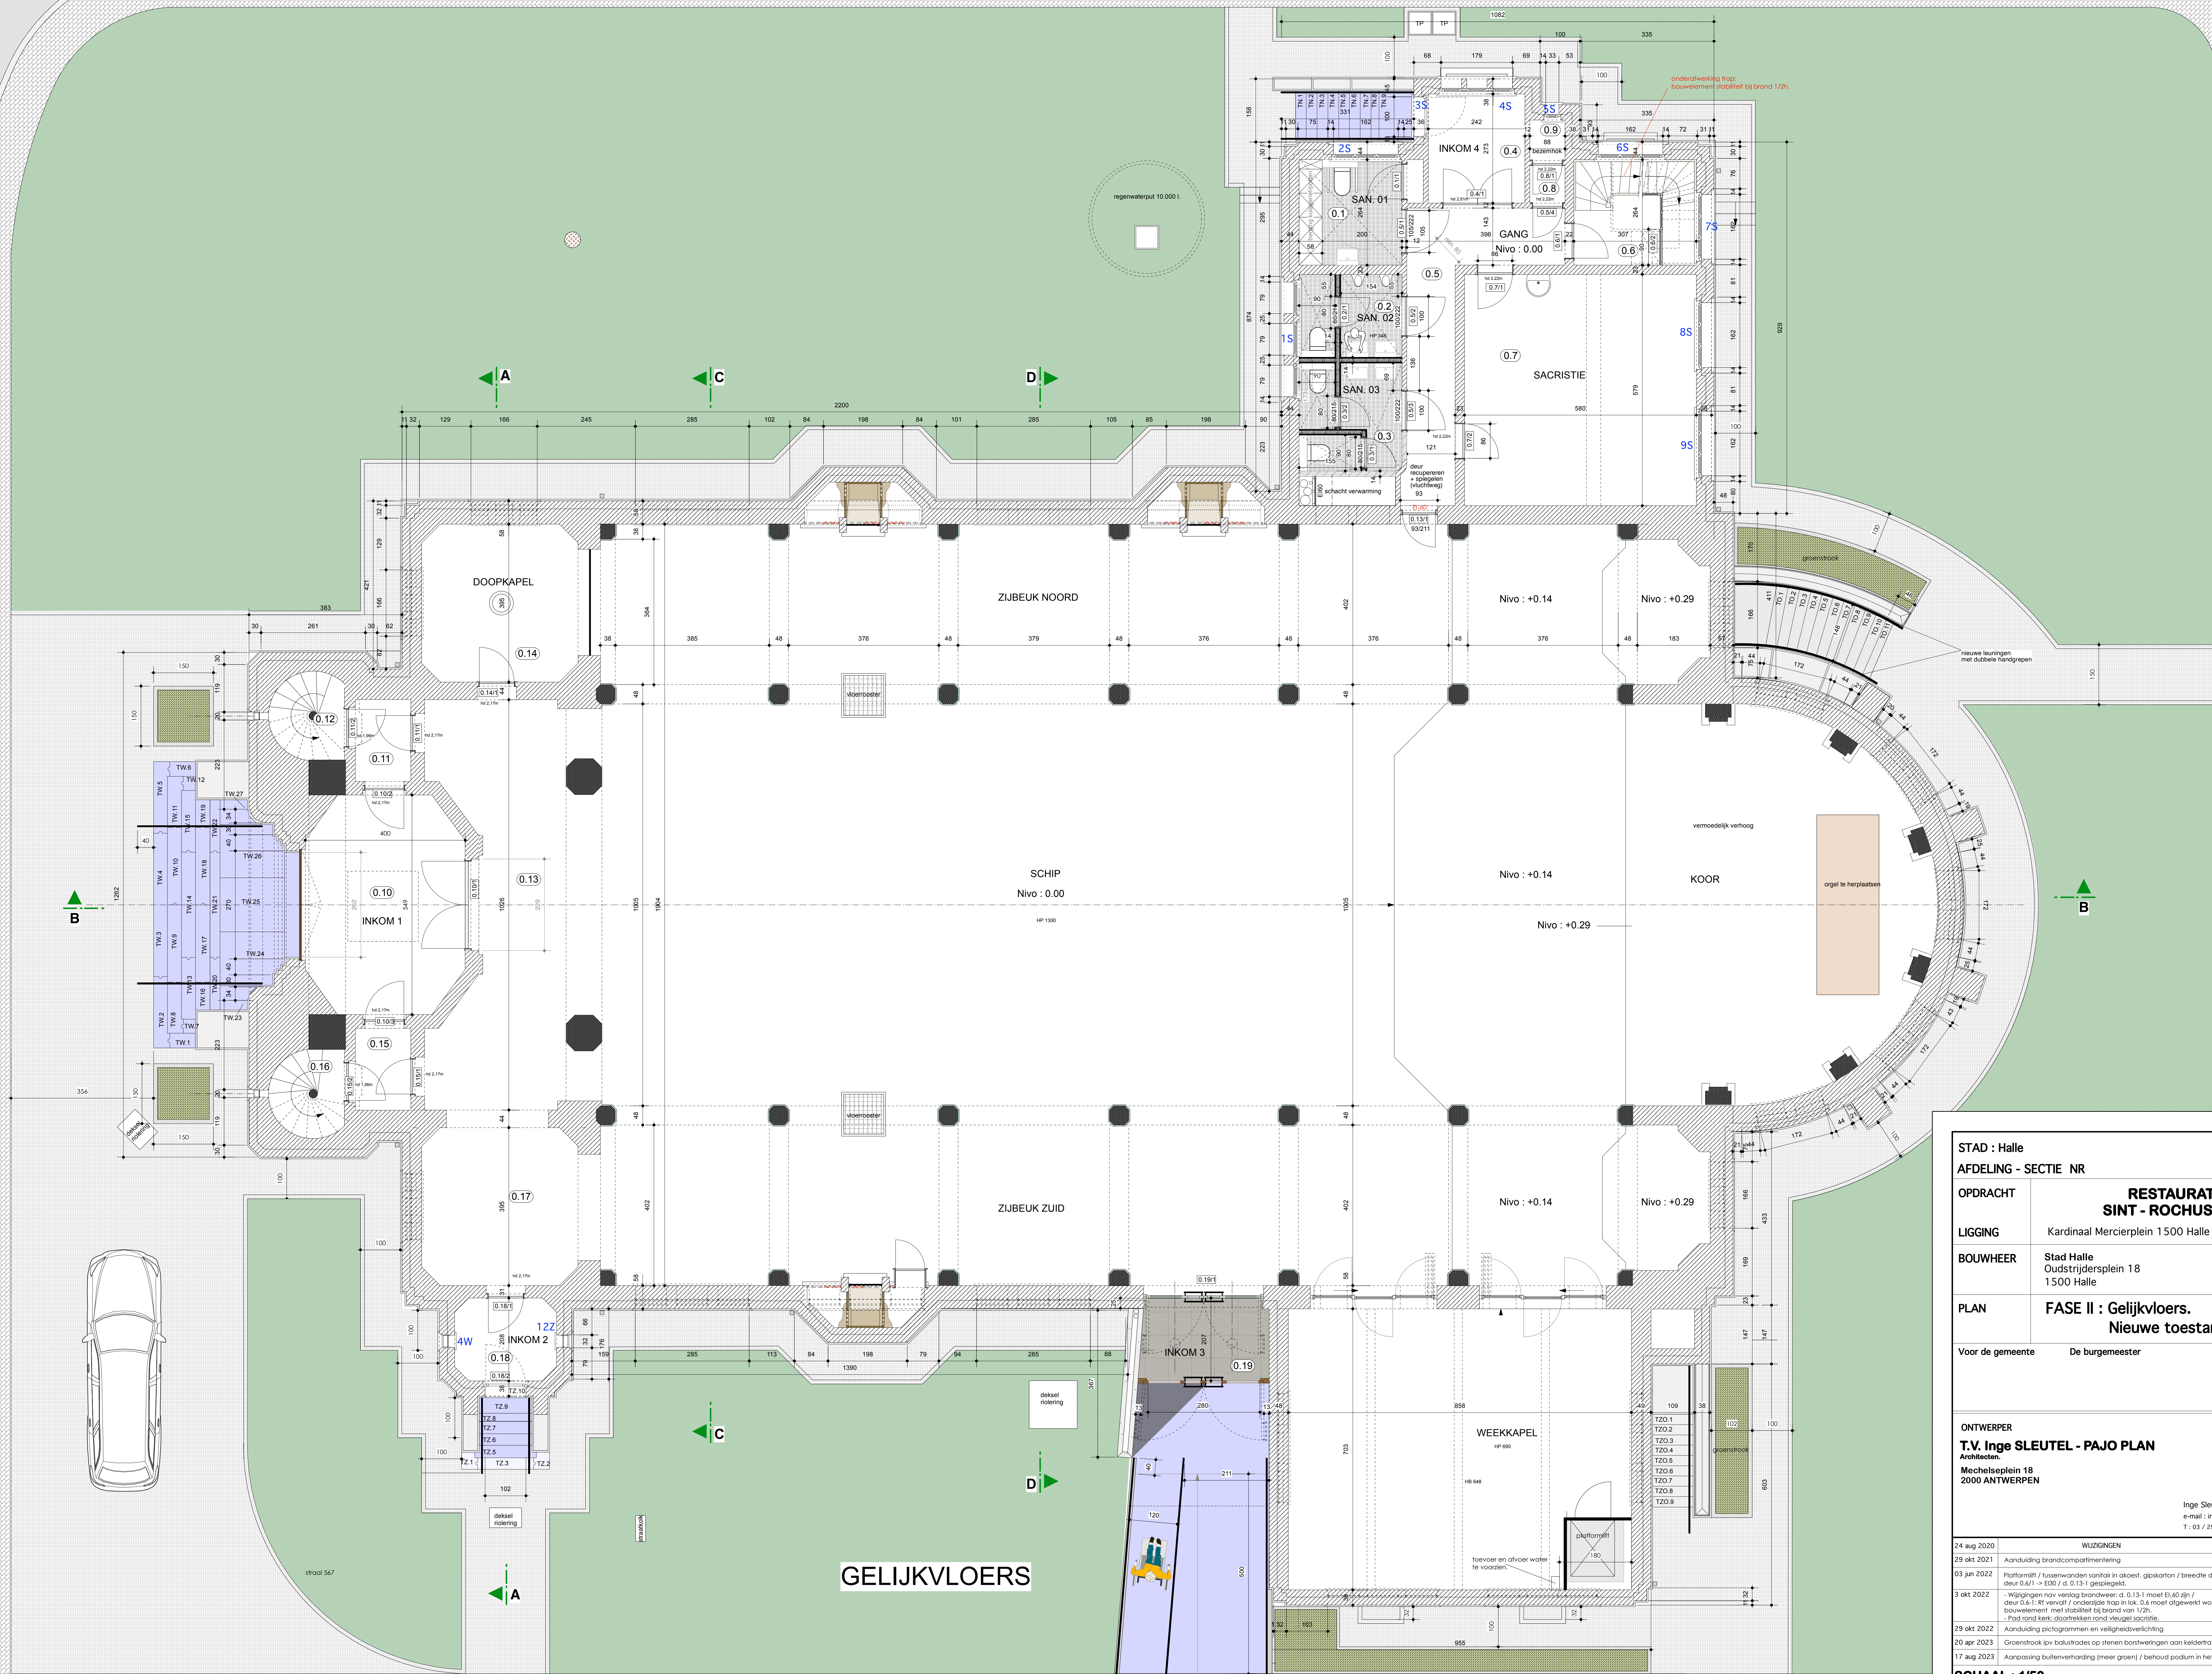

STAD : Halle		
AFDELING - SECTIE NR		
OPDRACHT	RESTAURATIE SINT - ROCHUSKERK	
LIGGING	Kardinaal Mercierplein 1500 Halle	
BOUWHEER	Stad Halle Oudstrijdersplein 18 1500 Halle	
PLAN	FASE II : Gelijkvloers. Nieuwe toestand.	
Voor de gemeente	De burgemeester	De secretaris
ONTWERPER T.V. Inge SLEUTEL - PAJO PLAN Architecten Mechelssplein 18 2000 ANTWERPEN		
Inge Sleutel e-mail : inge.sleutel@telenet.be T : 03 / 290 33 07 GSM 0477 79 11 43		
24 aug 2020	WUZINGEN	
29 okt 2021	Aanduiding brandcompartimentering	
03 jun 2022	Platform / tussenwanden sanitair in kloost. gipskarton / breedte deur 0.5-1 / deur 0.6-1 -> 600 / d. 0.13-1 gesplegeld	
3 okt 2022	- Wijkregio naar vesting brandweer: d. 0.13-1 moet ELA0 zijn / deur 0.6-1-81 vervolg / onderste trap in lok. 0.6 moet afgewerkt worden met bouwlement met stabiliteit bij brand van 1/2h. - Pod rond kerk: doorbreken rond vleugel sacristie.	
29 okt 2022	Aanduiding pictogrammen en veiligheidsverlichting	
20 apr 2023	Groenstrook (pv balustrades op stenen borstweringen aan keldertreppen.	
17 aug 2023	Aanpassing buitenverharding (meer groen) / behoud podium in het koor.	
SCHAAL : 1/50		PLAN 12/20 F 06-145